

FOSSO E LABORATÓRIOS
1:300

- Legenda:
- QUADROS DE FORÇA
 - QUADROS DE TELEFONE

FORMATO A3 - 420x297mm



DIRETOR
Prof. Dr. João Sette Whitaker Ferreira
VICE-DIRETORA
Prof. Dr. Guilherme Teixeira Wisnik


SERVIÇO TÉCNICO DE INFRAESTRUTURA
(11) 3091.4837 | faugeef@usp.br

COORDENADORA: Arqt. Paula Noia
ESTAGIÁRIOS: Gabrielly Baracho Silva Nunes
Henrique Figueiredo Correa
Catarina Godoy de Paula Freitas

REV. Nº	DATA	DESENHO

Unidade FAU ARTIGAS	Projeto PLANTAS EDIFÍCIO VILANOVA ARTIGAS
Etapa LAYOUT ATUALIZADO	
Nome da Prancha PLANTA DO NÍVEL -1,10 E -3,00m LABORATÓRIOS E AUDITÓRIO	
Arquivo 20250311_ART_LAYOUT.DWG	

Desenho STI	Folha 01/04
	Revisão 00
	Escala 1:300
	Data 11/03/2025

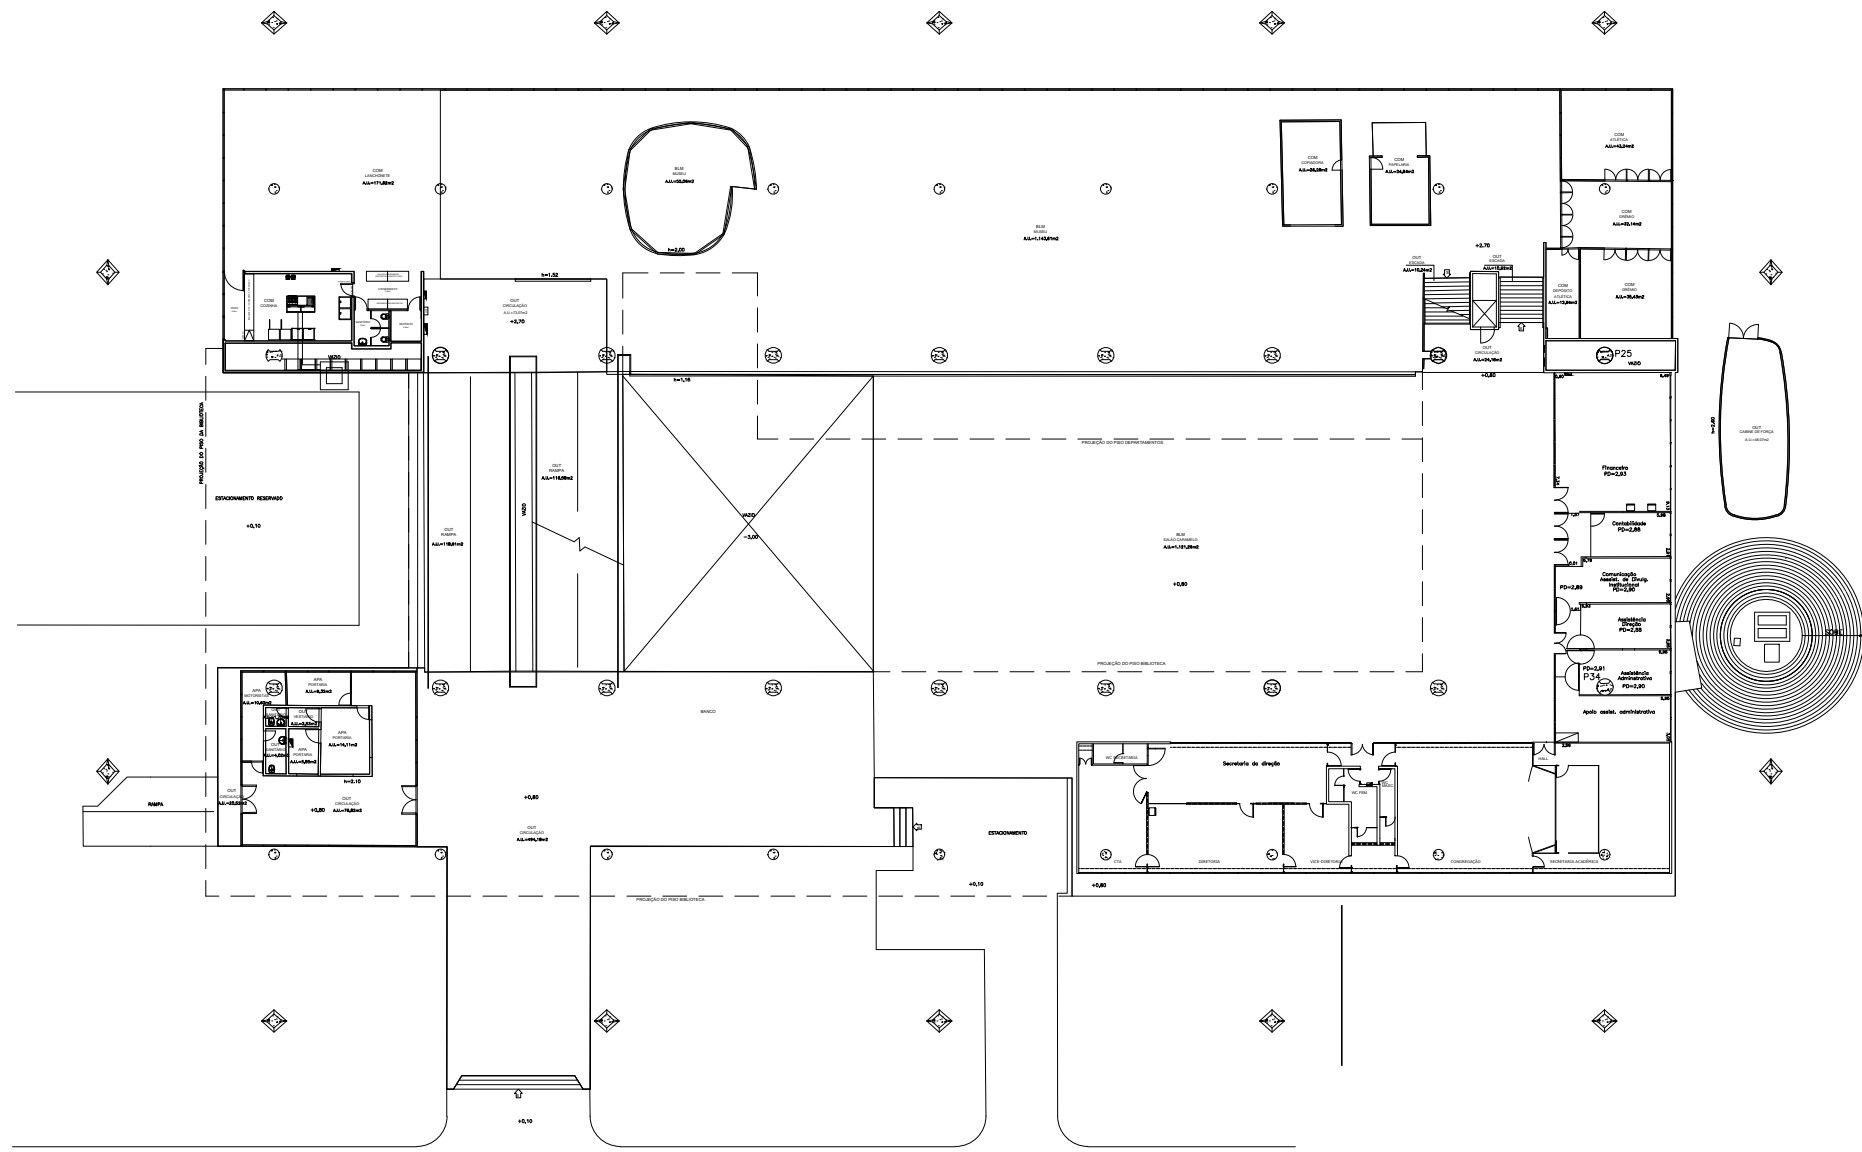

SALÃO CARAMELO E PISO DO MUSEU
1:500

2m 5m 10m 20m 50m

Legenda:
 QUADROS DE FORÇA
 QUADROS DE TELEFONE

FORMATO A3 - 420x297mm



DIRETOR
 Prof. Dr. João Sette Whitaker Ferreira
VICE-DIRETORA
 Prof. Dr. Guilherme Teixeira Wisnik


SERVIÇO TÉCNICO DE INFRAESTRUTURA
 (11) 3091.4837 | faugeef@usp.br

COORDENADORA: Arqt. Paula Noia
ESTAGIÁRIOS: Gabrielly Baracho Silva Nunes
 Henrique Figueiredo Correa
 Catarina Godoy de Paula Freitas

REV. Nº	DATA	DESENHO

Unidade FAU ARTIGAS	Projeto PLANTAS EDIFÍCIO VILANOVA ARTIGAS
Etapa LAYOUT ATUALIZADO	
Nome da Prancha PLANTA DOS NÍVEIS +0,80 e +2,70m - CARAMELO E MUSEU	
Arquivo 20250311_ART_LAYOUT.DWG	

Desenho STI	Folha 02/04
	Revisão 00
	Escala 1:500
	Data 11/03/2025

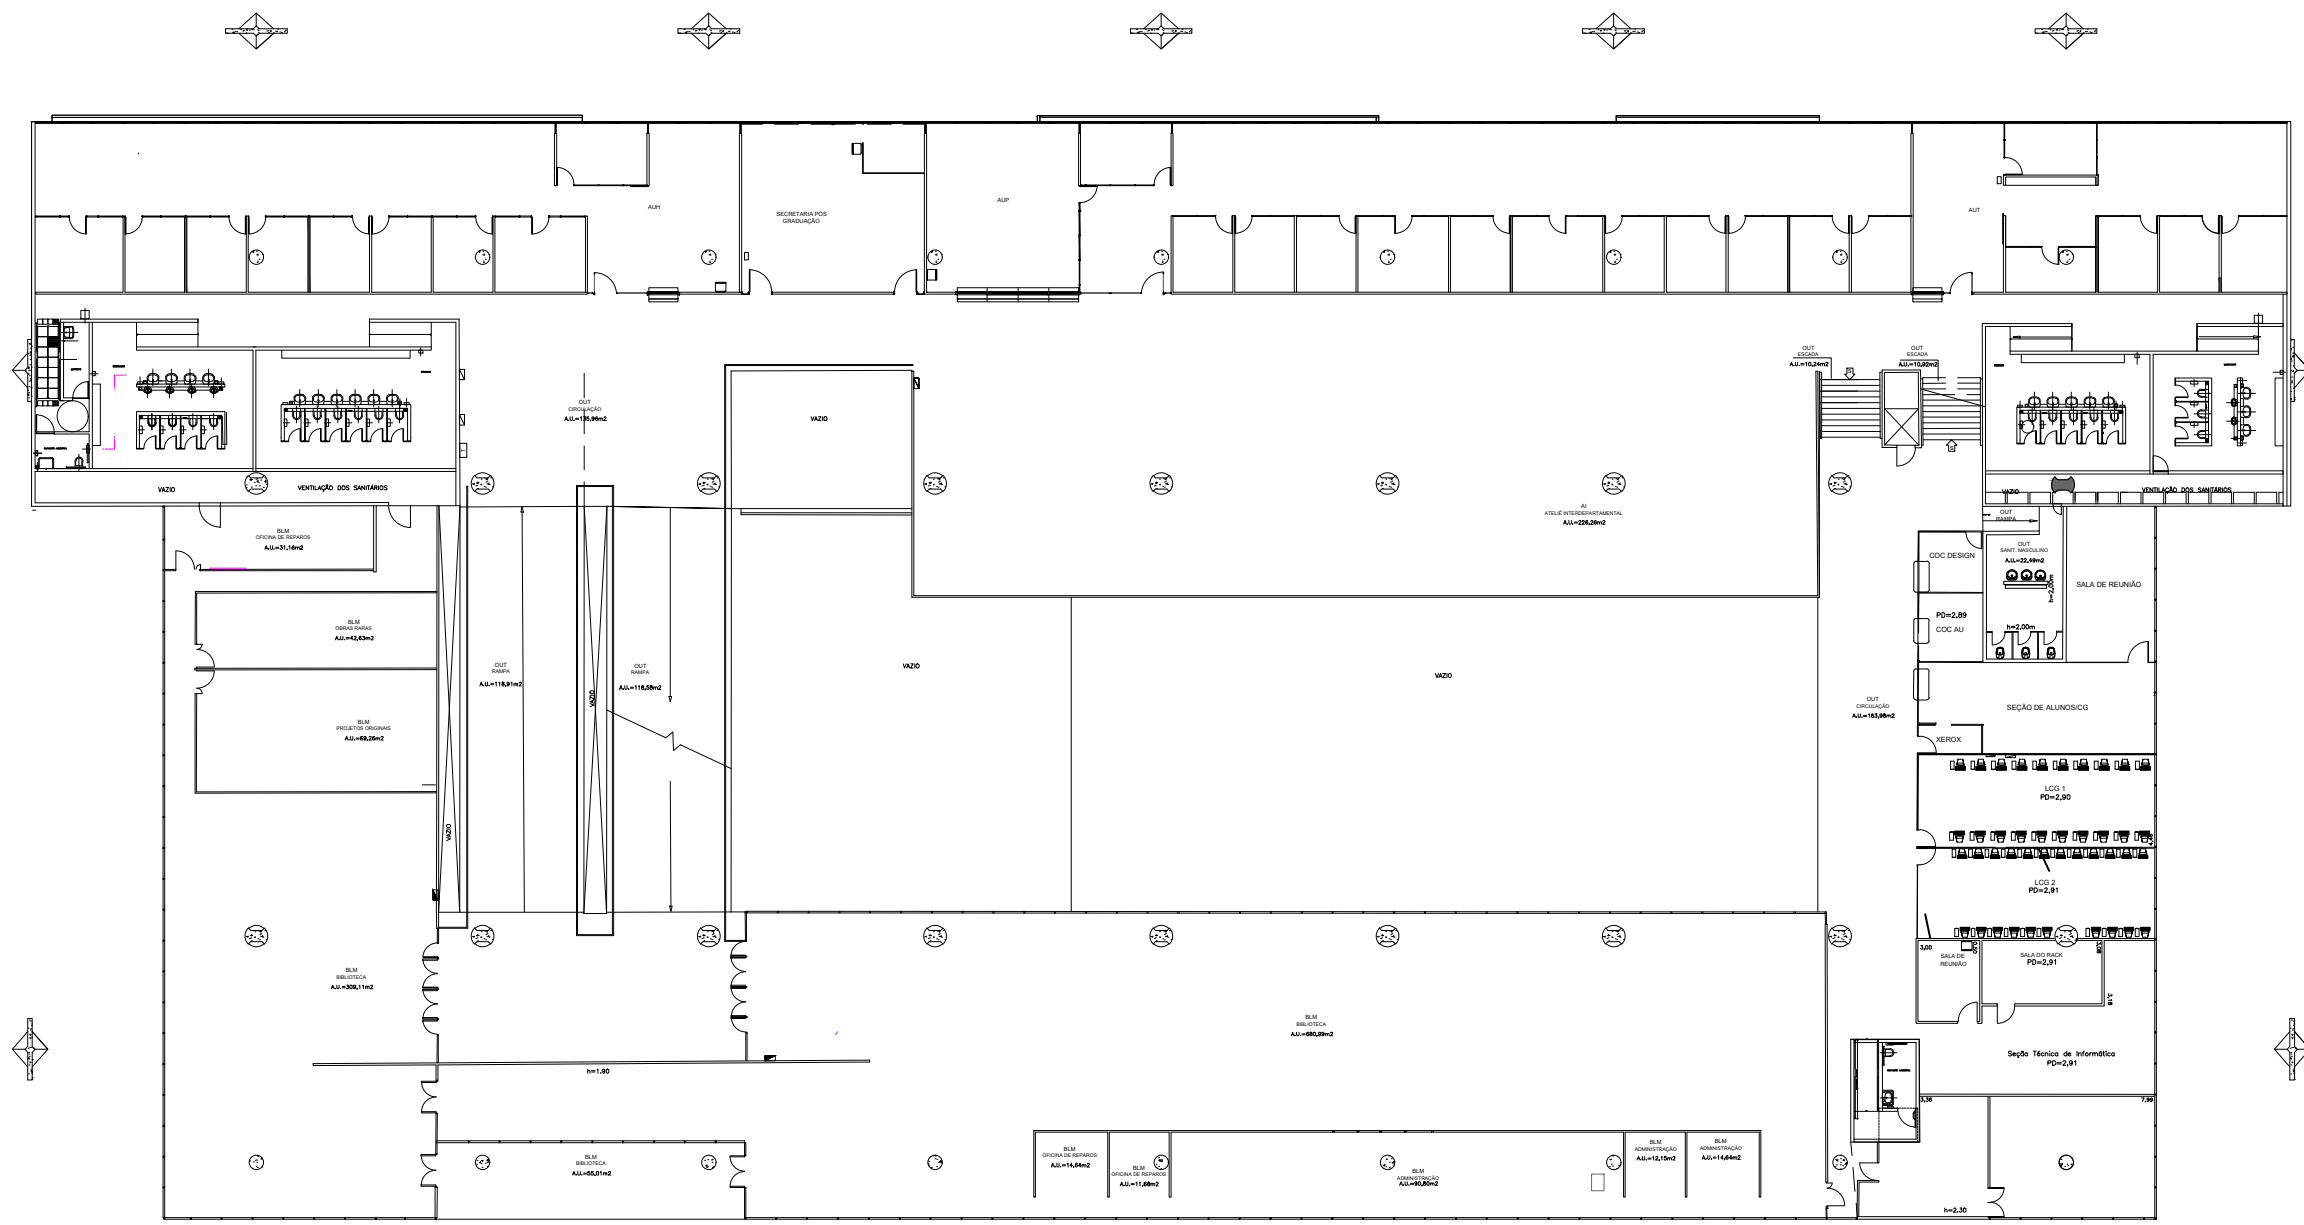

BIBLIOTECA E DEPARTAMENTOS
1:300



- Legenda:
- QUADROS DE FORÇA
 - QUADROS DE TELEFONE

FORMATO A3 - 420x297mm



DIRETOR
Prof. Dr. João Sette Whitaker Ferreira
VICE-DIRETORA
Prof. Dr. Guilherme Teixeira Wisnik


SERVIÇO TÉCNICO DE INFRAESTRUTURA
(11) 3091.4837 | faugeef@usp.br

COORDENADORA: Arqt. Paula Noia
ESTAGIÁRIOS: Gabrielly Baracho Silva Nunes
Henrique Figueiredo Correa
Catarina Godoy de Paula Freitas


REV. Nº	DATA	DESENHO

Unidade FAU ARTIGAS	Projeto PLANTAS EDIFÍCIO VILANOVA ARTIGAS
Etapa LAYOUT ATUALIZADO	
Nome da Prancha PLANTA DOS NÍVEIS +4,60 e +6,50 m - BIBLIOTECA E DEPARTAMENTOS	
Arquivo 20250311_ART_LAYOUT.DWG	

Desenho STI	Folha 03/04
	Revisão 00
	Escala 1:300
	Data 11/03/2025

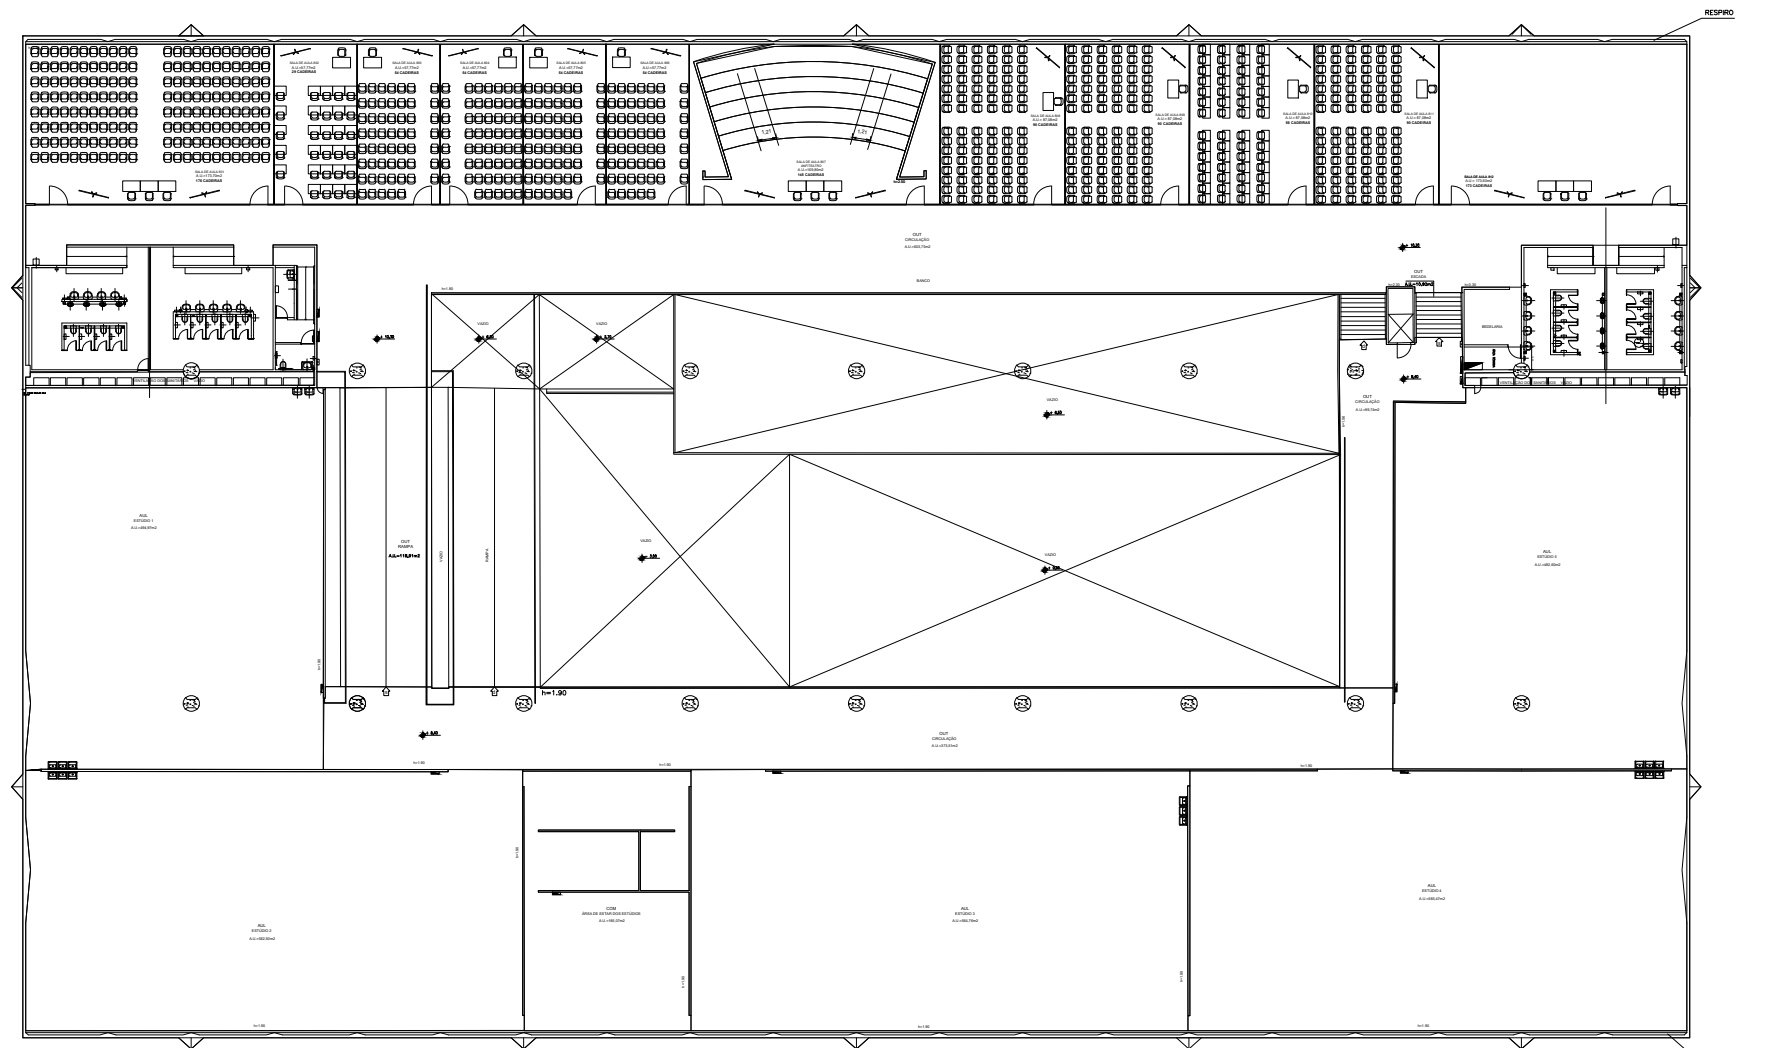

ESTÚDIOS E SALAS DE AULA
1:500

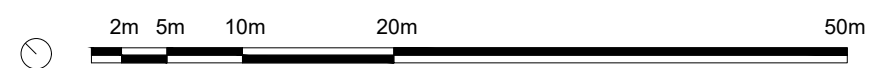

Legende:
 QUANOS DE FOLHA
 QUANOS DE TELEFONE

FORMATO A3 - 420x297mm



DIRETOR
 Prof. Dr. João Sette Whitaker Ferreira
VICE-DIRETORA
 Prof. Dr. Guilherme Teixeira Wisnik

SERVIÇO TÉCNICO DE INFRAESTRUTURA
 (11) 3091.4837 | faugeef@usp.br

COORDENADORA: Arqt. Paula Noia
ESTAGIÁRIOS: Gabrielly Baracho Silva Nunes
 Henrique Figueiredo Correa
 Catarina Godoy de Paula Freitas

REV. Nº	DATA	DESENHO

Unidade FAU ARTIGAS	Projeto PLANTAS EDIFÍCIO VILANOVA ARTIGAS
Etapa LAYOUT ATUALIZADO	
Nome da Prancha PLANTAS DO NÍVEIS +8,40 e +10,30m - ESTÚDIOS E SALAS DE AULA	
Arquivo 20250311_ART_LAYOUT.DWG	

Desenho STI	Folha 04/04
	Revisão 00
	Escala 1:500
	Data 11/03/2025