

FORMATO A3 - 420x297mm



DIRETOR
 Prof. Dr. João Sette Whitaker Ferreira
VICE-DIRETOR
 Prof. Dr. Guilherme Teixeira Wisnik

SERVIÇO TÉCNICO DE INFRAESTRUTURA
 (11) 3091.8227 | (11) 3091.4837 | infrafau@usp.br


COORDENADORA: Arqt. Paula Noia
ESTAGIÁRIOS: Gabrielly Baracho Silva Nunes
 Henrique Figueiredo Correa
 Catarina Godoy de Paula Freitas

REV. Nº	DATA	DESENHO

Unidade	FAU ARTIGAS
Projeto	PLANTAS ED. ANEXO - ARTIGAS
Etapa	LAYOUT ATUALIZADO
Nome da Prancha	PLANTA GRAFICA (LPG/STPROED) DO PISO INFERIOR
Arquivo	2025-03-12-FAU-ANEXO_2025.DWG

Desenho	STI
---------	-----

Folha	01/01
Revisão	
Escala	1:250
Data	12/03/2025

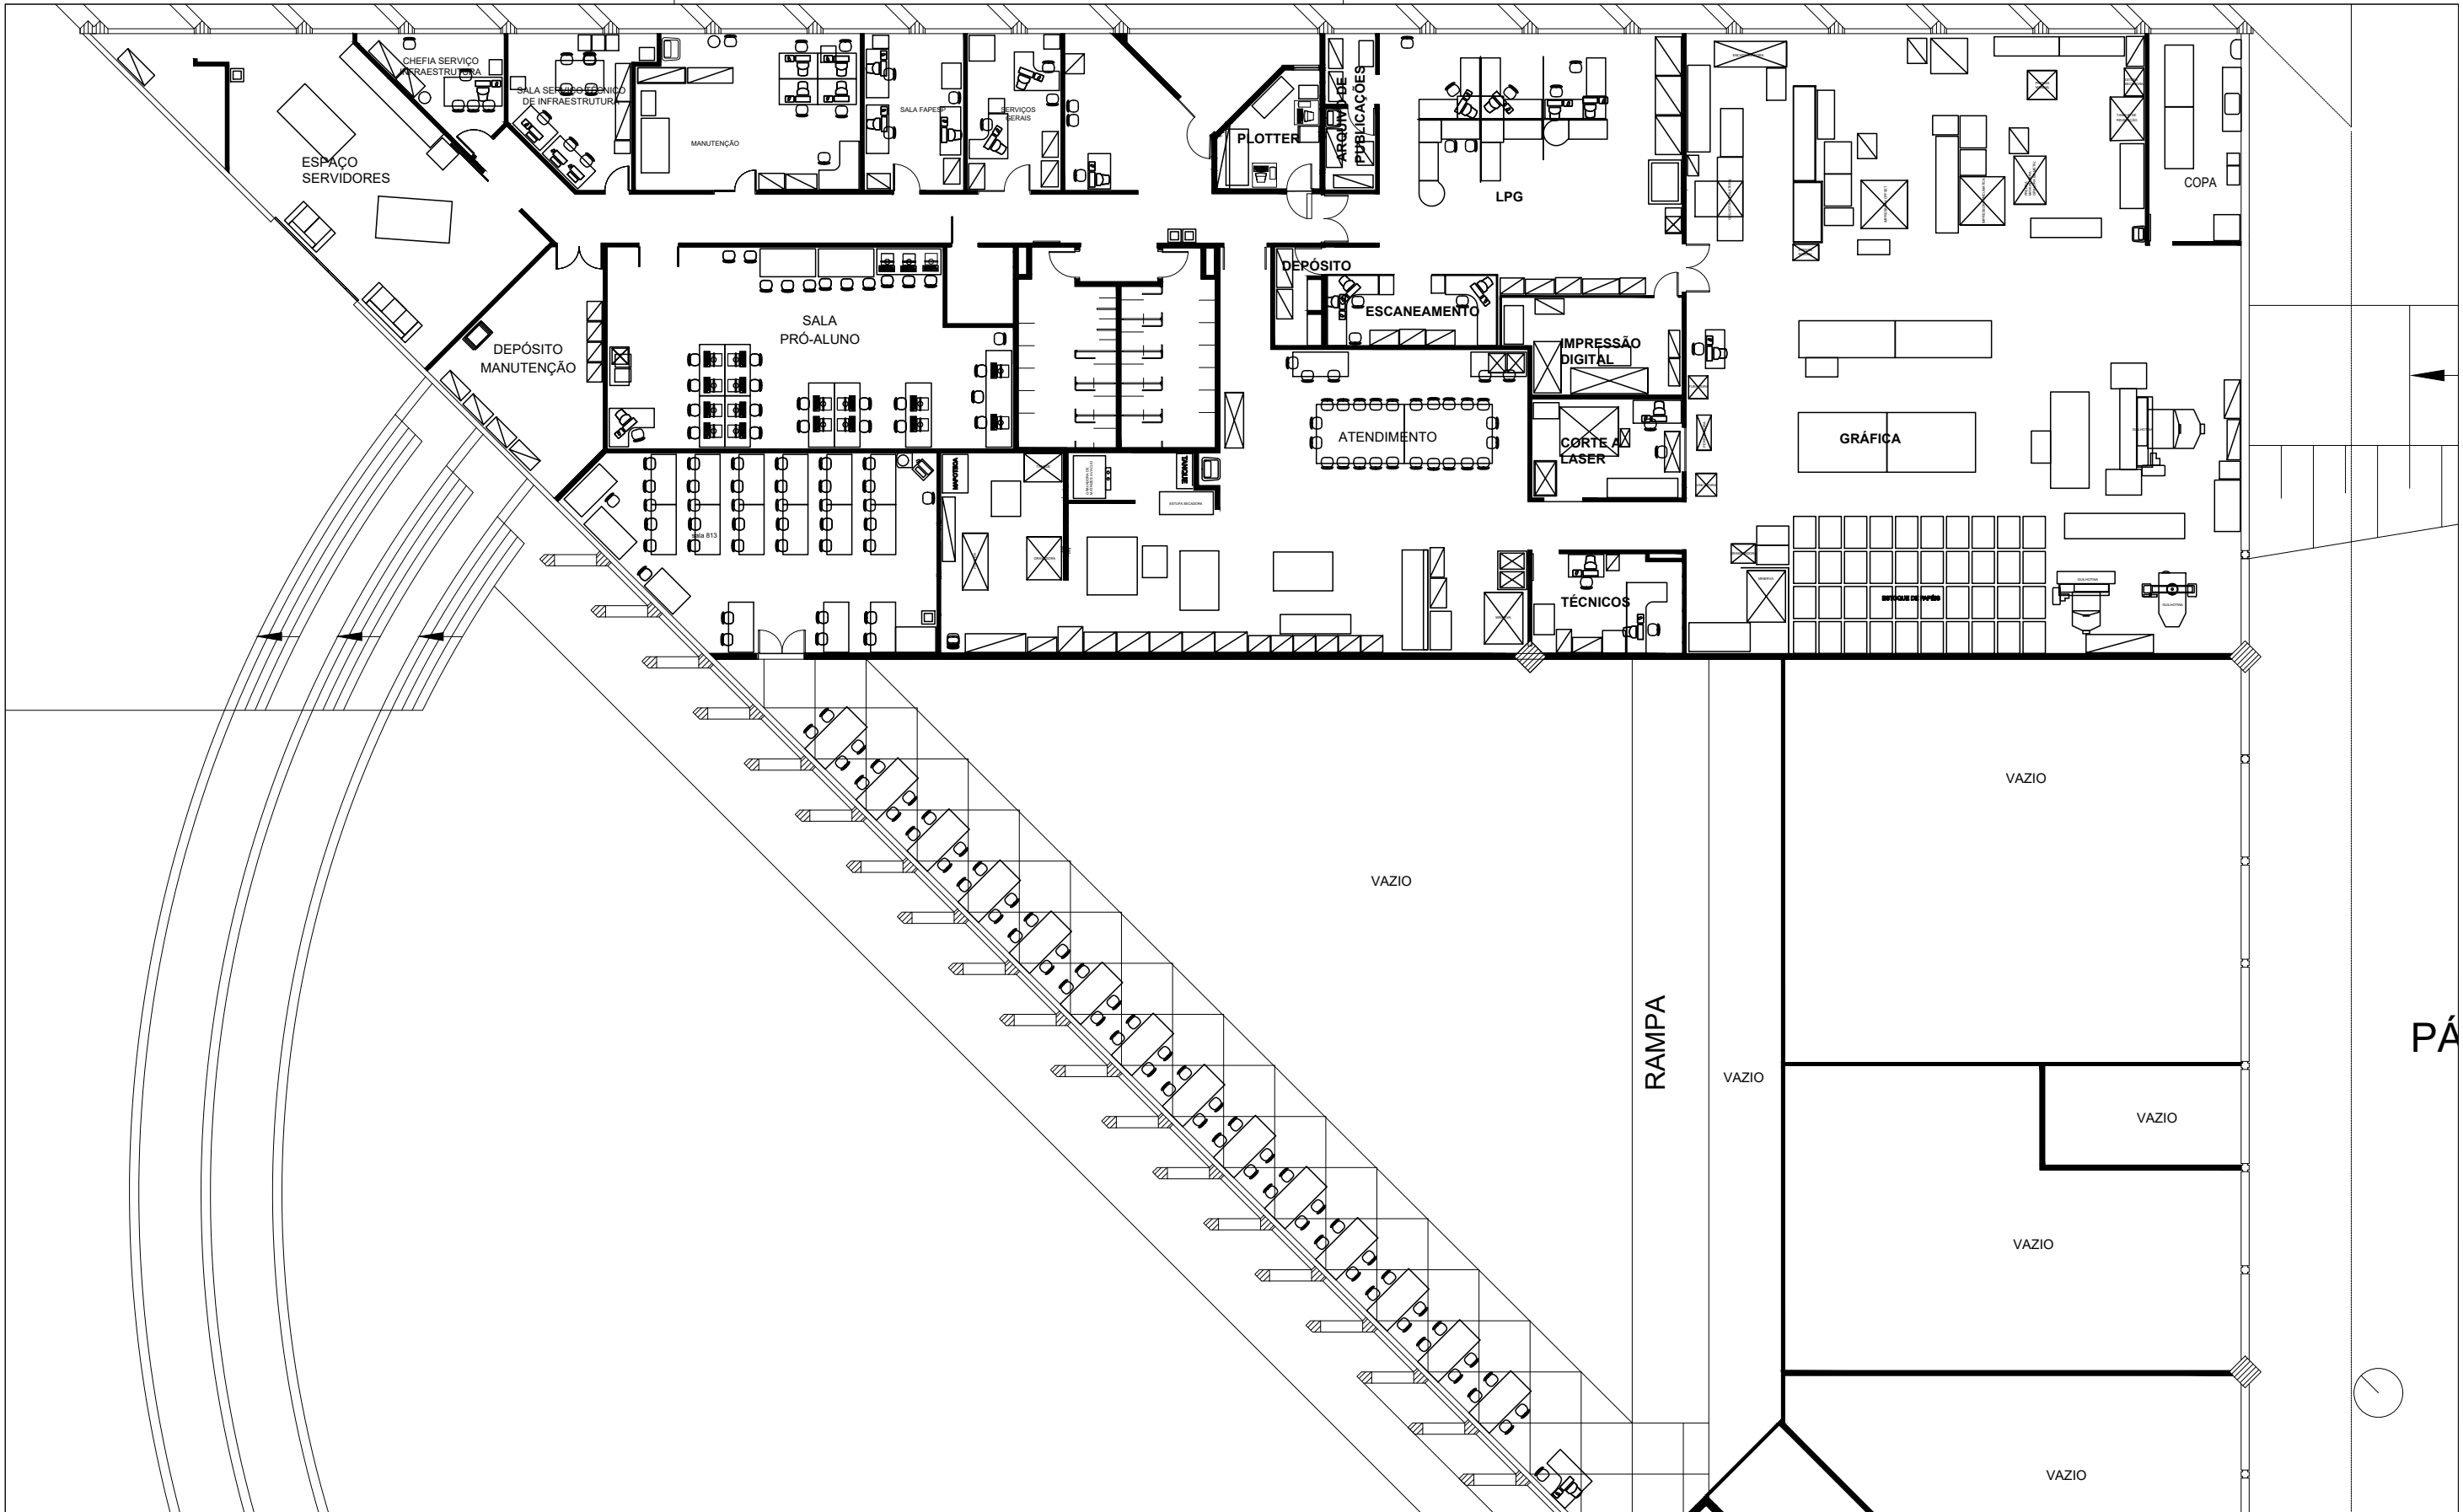

FORMATO A3 - 420x297mm



DIRETOR
 Prof. Dr. João Sette Whitaker Ferreira
VICE-DIRETOR
 Prof. Dr. Guilherme Teixeira Wisnik

SERVIÇO TÉCNICO DE INFRAESTRUTURA
 (11) 3091.8227 | (11) 3091.4837 | infrafau@usp.br

COORDENADORA: Arqt. Paula Noia
ESTAGIÁRIOS: Gabrielly Baracho Silva Nunes
 Henrique Figueiredo Correa
 Catarina Godoy de Paula Freitas


REV. Nº	DATA	DESENHO

Unidade	FAU ARTIGAS
Projeto	PLANTAS ED. ANEXO - ARTIGAS
Etapa	LAYOUT ATUALIZADO
Nome da Prancha	PLANTA DE LAYOUT (LPG/STPROED) DO PISO SUPERIOR
Arquivo	2025-03-12-FAU-ANEXO_2025.DWG

Desenho	STI
---------	------------

Folha	02/02
Revisão	00
Escala	1:200
Data	12/03/2025

PÁ

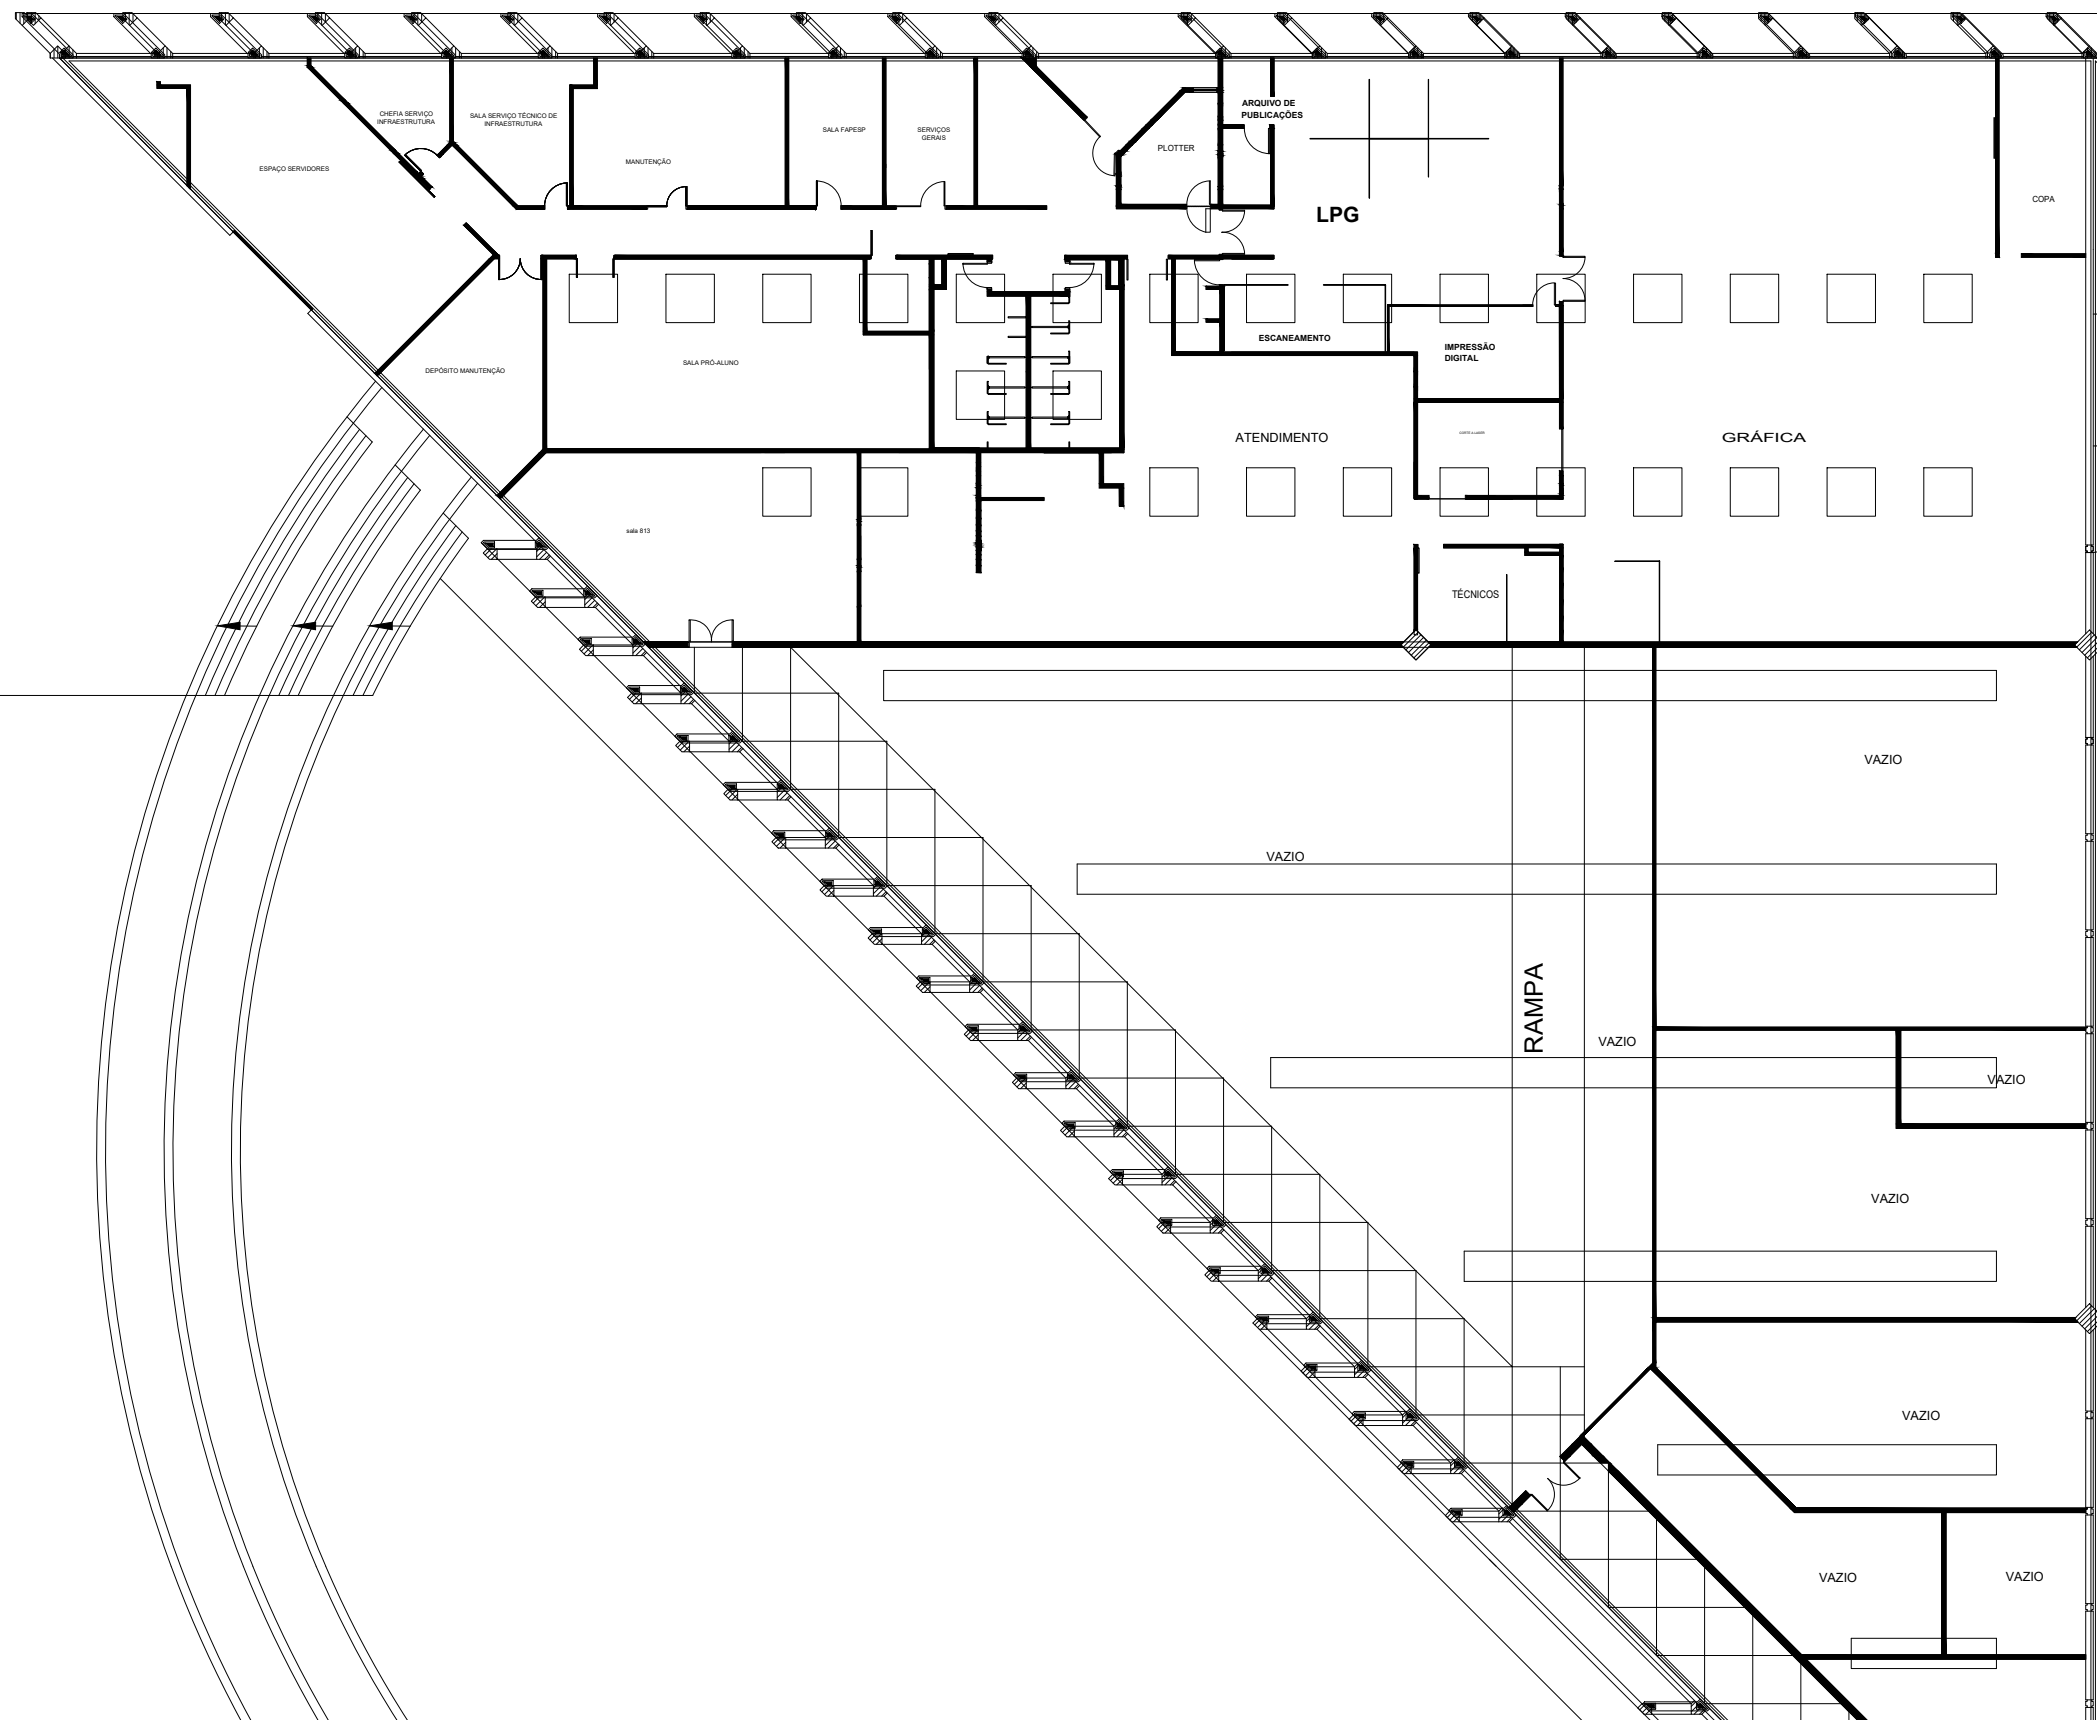

FORMATO A3 - 420x297mm



DIRETOR
 Prof. Dr. João Sette Whitaker Ferreira
VICE-DIRETOR
 Prof. Dr. Guilherme Teixeira Wisnik

SEÇÃO TÉCNICA DE INFRAESTRUTURA
 (11) 3091.8227 | (11) 3091.4837 | infrafau@usp.br

COORDENADORA: Arq. Paula Noia
ESTAGIÁRIOS: Gabrielly Baracho Silva Nunes
 Henrique Figueiredo Correa
 Catarina Godoy de Paula Freitas


REV. Nº	DATA	DESENHO

Unidade
FAU ARTIGAS
 Etapa
LAYOUT ATUALIZADO
 Nome da Prancha
PLANTA GRAFICA (LPG/STPROED) DA COBERTURA
 Arquivo 2025-03-12-FAU-ANEXO_2025.DWG


Projeto
PLANTAS ED. ANEXO - ARTIGAS

Desenho
STI

Folha
03/03
 Revisão
 Escala
1:250
 Data
12/03/2025

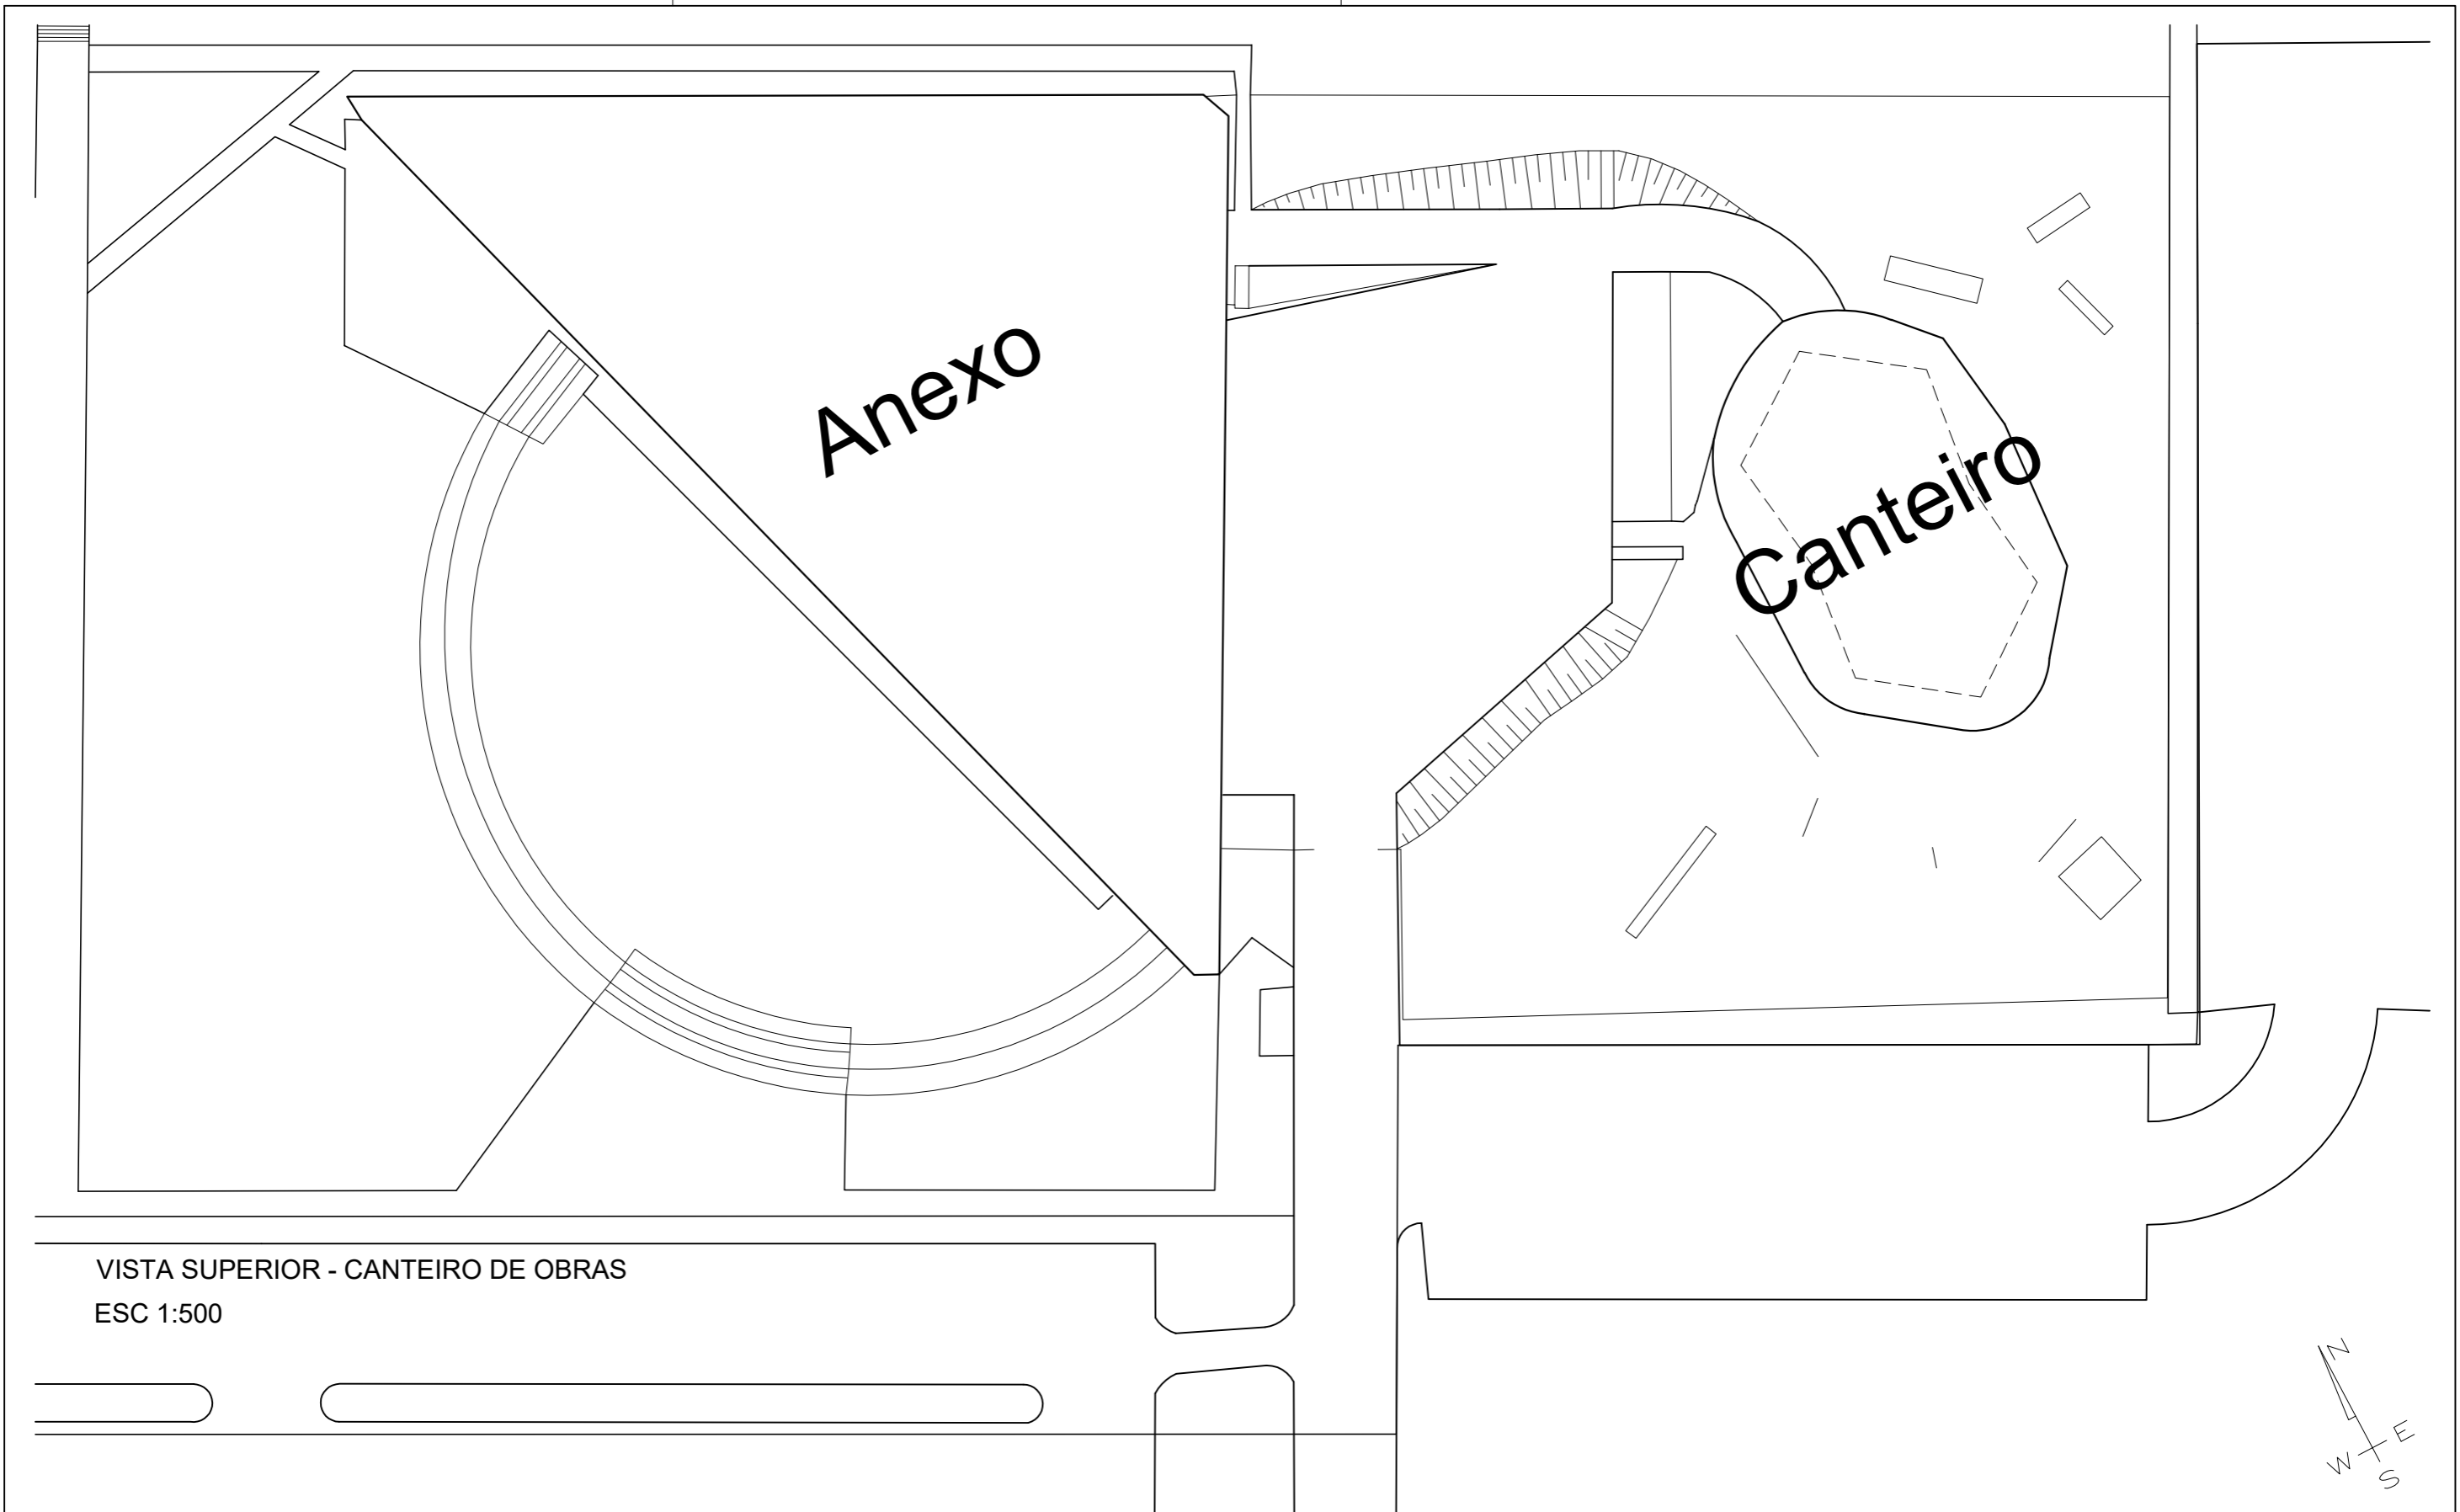

VISTA SUPERIOR - CANTEIRO DE OBRAS
 ESC 1:500

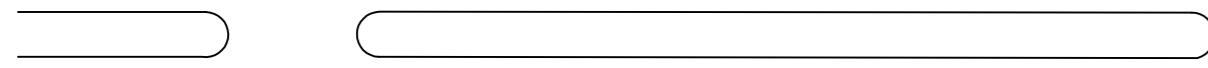

DIRETOR
 Prof. Dr. João Sette Whitaker Ferreira
VICE-DIRETORA
 Prof. Dr. Guilherme Teixeira Wisnik

SERVIÇO TÉCNICO DE INFRAESTRUTURA
 (11) 3091.4837 | faugeef@usp.br

COORDENADORA: Arqt. Paula Noia
ESTAGIÁRIOS: Gabrielly Baracho Silva Nunes
 Henrique Figueiredo Correa
 Catarina Godoy de Paula Freitas

REV. Nº	DATA	DESENHO

Unidade FAU ARTIGAS	Projeto PLANTAS EDIFÍCIO VILANOVA ARTIGAS
Etapa LAYOUT ATUALIZADO	
Nome da Prancha PLANTA DE SITUAÇÃO DO EDIFÍCIO ANEXO E CANTEIRO DE OBRAS	
Arquivo CANTEIRO.DWG	

Desenho STI	Folha 01/04
	Revisão 00
	Escala 1:300
	Data 12/03/2025