



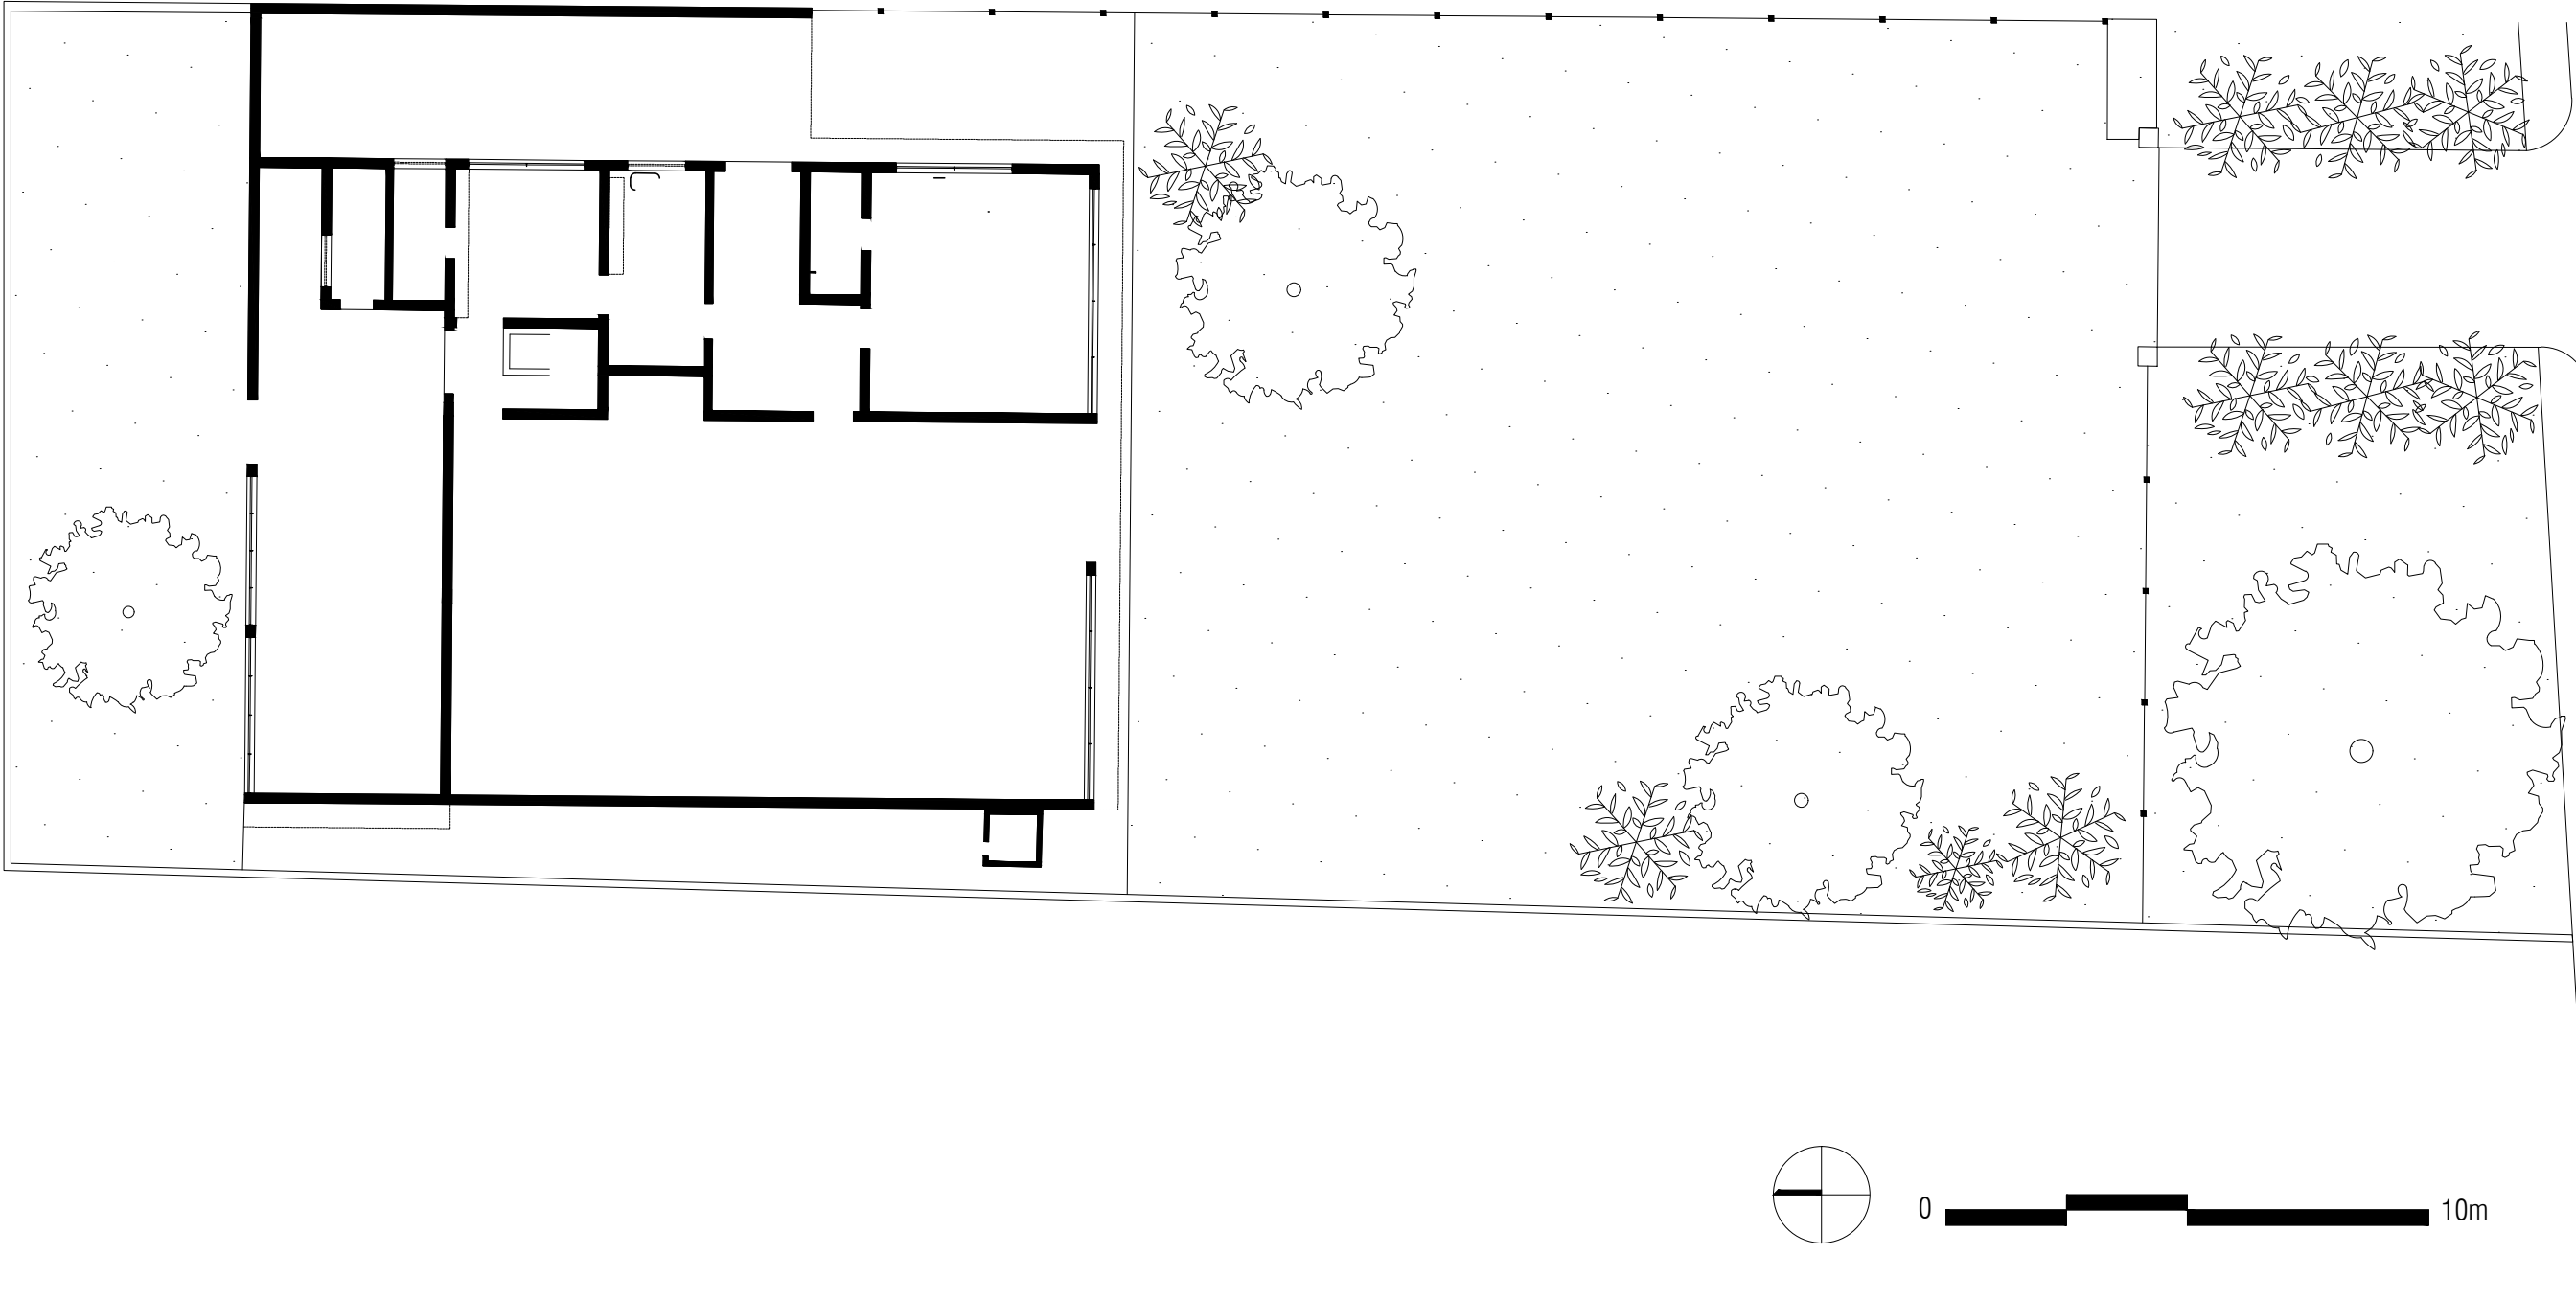

FORMATO A3 - 420x297mm


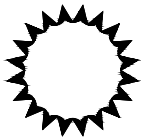


FAUUSP
DIRETOR
Prof. Dr. João Sette Whitaker Ferreira
VICE-DIRETOR
Prof. Dr. Guilherme Teixeira Wisnik

SEÇÃO TÉCNICA DE INFRAESTRUTURA
(11) 3091.8227 | (11) 3091.4837 | infrafau@usp.br
COORDENADORA: Arqt. Paula Noia
ESTAGIÁRIOS: Gabrielly Baracho Silva Nunes
Henrique Figueiredo Correa
Catarina Godoy de Paula Freitas

REV. Nº	DATA	DESENHO

Unidade	Projeto	Folha
ATELIER FRACCAROLI	PLANTAS ED. ATELIER FRACCAROLI	01/02
Etapa		Revisão
LAYOUT ATUALIZADO		
Nome da Prancha	Desenho	Escala
PLANTA GERAL - PAV. TÉRREO	STI	1:150
Arquivo PLANTA ATELIE FRACCAROLI_2025.DWG		Data
		12/03/2025

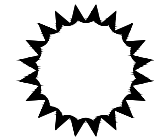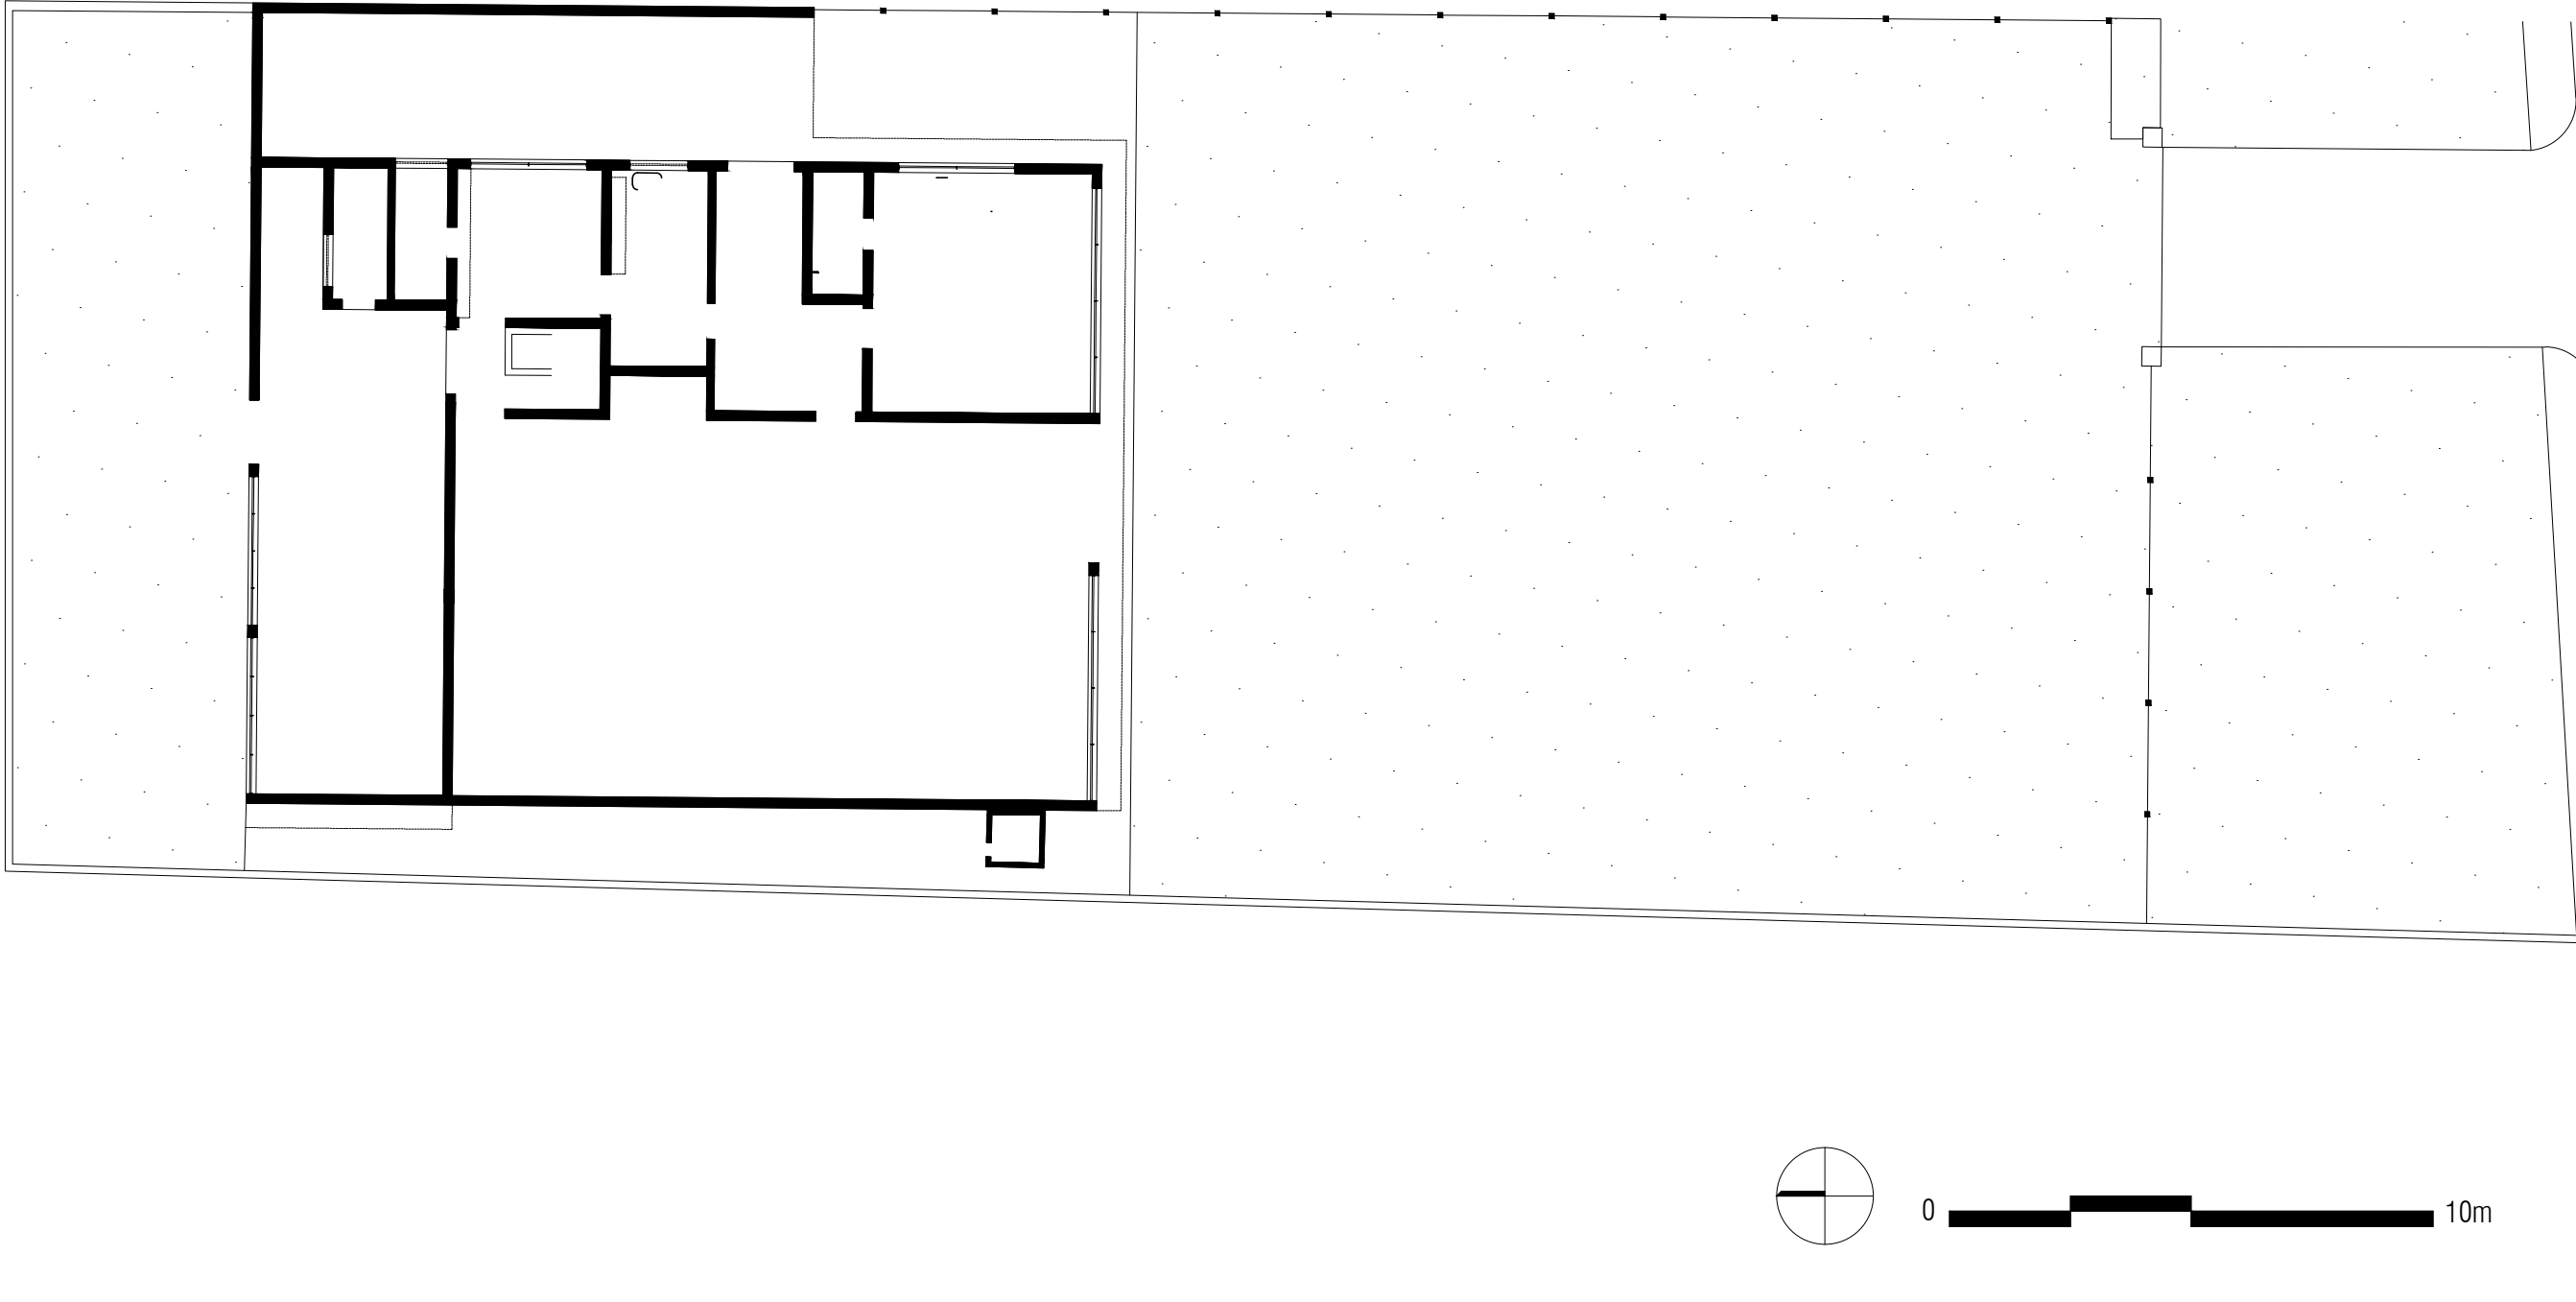

FAUUSP

DIRETOR
Prof. Dr. João Sette Whitaker Ferreira
VICE-DIRETOR
Prof. Dr. Guilherme Teixeira Wisnik

SEÇÃO TÉCNICA DE INFRAESTRUTURA
(11) 3091.8227 | (11) 3091.4837 | infrafau@usp.br

COORDENADORA: Arqt. Paula Noia
ESTAGIÁRIOS: Gabrielly Baracho Silva Nunes
Henrique Figueiredo Correa
Catarina Godoy de Paula Freitas

REV. N°	DATA	DESENHO

Unidade ATELIER FRACCAROLI	Projeto PLANTAS ED. ATELIER FRACCAROLI	Folha 02/02
Etapa LAYOUT ATUALIZADO		Revisão
Nome da Prancha PLANTA GERAL - PAV. TÉRREO	Desenho STI	Escala 1:150
Arquivo PLANTA ATELIE FRACCAROLI_2025.DWG		Data 12/03/2025